


【ビルの電気設備】

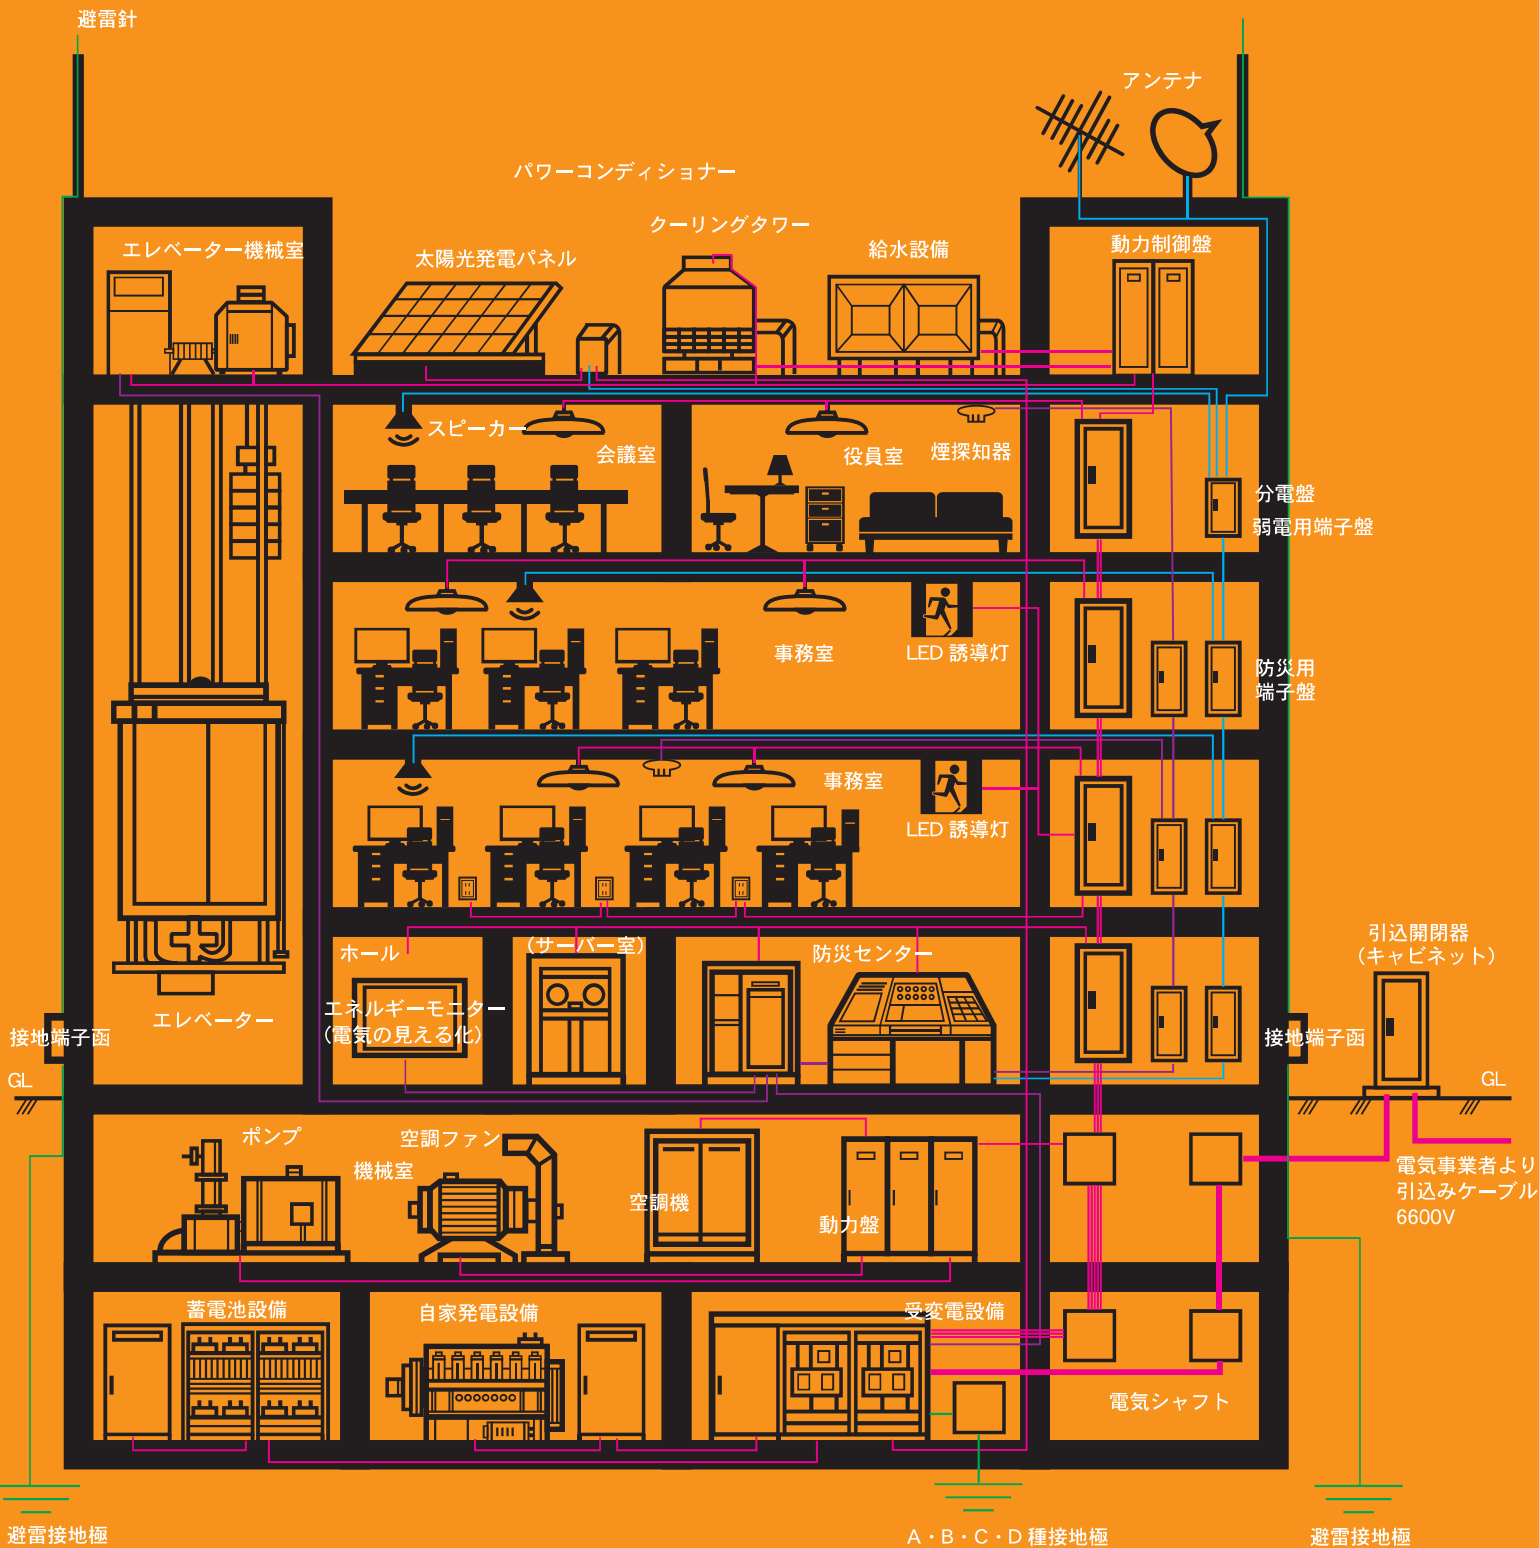

- 赤線は高圧と低圧の強電
- 青線は弱電（電話、放送等）
- 緑線は接地線
- 紫線は防災等（自動火災放置設備等）